


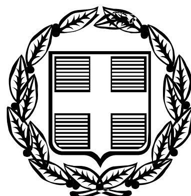

ΕΦΗΜΕΡΙΣ ΤΗΣ ΚΥΒΕΡΝΗΣΕΩΣ

ΤΗΣ ΕΛΛΗΝΙΚΗΣ ΔΗΜΟΚΡΑΤΙΑΣ

ΤΕΥΧΟΣ ΤΕΤΑΡΤΟ **Αρ. Φύλλου 1459**

30 Δεκεμβρίου 2005

ΠΕΡΙΕΧΟΜΕΝΑ

ΑΠΟΦΑΣΕΙΣ

ΑΠΟΦΑΣΕΙΣ

Αριθμ. 4280 (1)

Κήρυξη έκτασης ως αναδασωτέας εμβαδού 2,437 στρεμμάτων στη θέση άνωθεν του οικισμού "Άνω Ποταμιά" περιφέρειας Δ.Δ. Άνω Ποταμιάς του Δήμου Ακράτας του Νομού Αχαΐας.

Ο ΓΕΝΙΚΟΣ ΓΡΑΜΜΑΤΕΑΣ
ΠΕΡΙΦΕΡΕΙΑΣ ΔΥΤΙΚΗΣ ΕΛΛΑΔΑΣ

Έχοντας υπόψη:

1. Τις διατάξεις των άρθρων 24 παρ. 1 και 117 παρ. 3 του Συντάγματος της Χώρας.

2. Τις διατάξεις του ν. 2503/1997 "Διοίκηση, οργάνωση, στελέχωση της Περιφέρειας, ρύθμιση θεμάτων για την τοπική αυτοδιοίκηση και άλλες διατάξεις".

3. Την υπ' αριθμ. 186/30.6.1998 απόφαση Γ.Γ.Π.Δ.Ε "Άσκηση αρμοδιοτήτων Γενικού Γραμματέα Περιφέρειας Δυτ. Ελλάδας επί θεμάτων ΔΑΣΙΚΩΝ και μεταβίβαση του δικαιώματος υπογραφής στους Προϊσταμένους Υπηρεσιακών Μονάδων της Περιφέρειας".

4. Τις διατάξεις του ν. 998/1979 "Περί προστασίας των Δασών και των δασικών εκτάσεων" και συγκεκριμένα:

α) Του άρθρου 41 παρ. 1, όπως συμπληρώθηκε με το ν.3208/2003.

β) Του άρθρου 38 παρ. 2

γ) Του άρθρου 70 παρ. 3 του ν.998/1979, όπως αντικαταστάθηκε με το ν. 3208/2003.

5. Τις σχετικές δ/γές του Υπουργείου Γεωργίας.

6. Την υπ' αριθμ. 3548/8.11.2005 πρόταση του Δασαρχείου Αιγίου "περί κηρύξεως εκτάσεως ως αναδασωτέας" συνολικού εμβαδού 2,437 στρεμμάτων στη θέση άνωθεν του οικισμού "Άνω Ποταμιά" περιφέρειας Δ.Δ Άνω Ποταμιάς του Δήμου Ακράτας του Νομού Αχαΐας, αποφασίζουμε:

Κηρύσσουμε ως Αναδασωτέα, με σκοπό την αποκατάσταση με φυσική αναγέννηση ή τεχνητή αναδάσωση, της δασικής βλάστησης που καταστράφηκε από πυρκαγιά που έγινε στις 29.3.2005, την έκταση του δημοσίου δάσους ελάτης σε μίξη με μαύρη πεύκη, με υπόροφο από κέδρα, σε ποσοστό κάλυψης 80%, συνολικού εμβαδού δύο χιλιάδων τετρακοσίων τριάντα επτά τετραγωνικών μέτρων (2.437 τ.μ), στη θέση άνωθεν του οικισμού «΄Ανω Ποταμιά» περιφέρειας Δ..Δ Άνω Ποταμιάς του Δήμου Ακράτας του Νομού Αχαΐας και η οποία προσδιορίζεται από τα τμήματα Α' (Εμβ.=2.070 τ.μ) και Β' (Εμβ.=367 τ.μ.), με στοιχεία (Α,Β,Γ,Δ,Ε,Ζ,Η,Θ,Α) και (Ι,Κ,Λ,Μ,Ι) αντίστοιχα, όπως αυτά φαίνονται στο συνημμένο τοπογραφικό διάγραμμα με κλίμακα 1:1000 το οποίο αποτελεί αναπόσπαστο μέρος της απόφασης αυτής και έχει όρια:

Τμήμα Α'
Βόρεια: Με δημόσιο δάσος
Νότια: Με γεωργικές εκτάσεις
Ανατολικά: Με αυλάκι και γεωργικές εκτάσεις
Δυτικά: Με αγροτική οδό

Τμήμα Β'
Βόρεια: Με δημόσιο δάσος
Νότια: Με δημόσιο δάσος
Ανατολικά: Με αγροτική οδό
Δυτικά: Με δημόσιο δάσος


Η παρούσα ισχύει μετά τη δημοσίευσή της στο Δήμο Ακράτας και στο Δημοτικό Διαμέρισμα Άνω Ποταμιάς, σύμφωνα με το άρθρο 37 του ν. 3200/1955.

Η απόφαση αυτή να δημοσιευθεί στην Εφημερίδα της Κυβερνήσεως.

Πάτρα, 23 Νοεμβρίου 2005

Ο Γενικός Γραμματέας Περιφέρειας
ΠΑΝΑΓΙΩΤΗΣ ΚΑΒΒΑΔΑΣ


ΑΠΟΣΠΑΣΜΑ ΧΑΡΤΗ Γ.Υ.Σ. ΚΛΙΜΑΚΑΣ 1:50.000
ΠΕΡΙΟΧΗΣ ΑΙΓΙΟΥ
Η Θέση της έκτασης που κηρύσσεται αναδασωτέα σημειώνεται με (+)

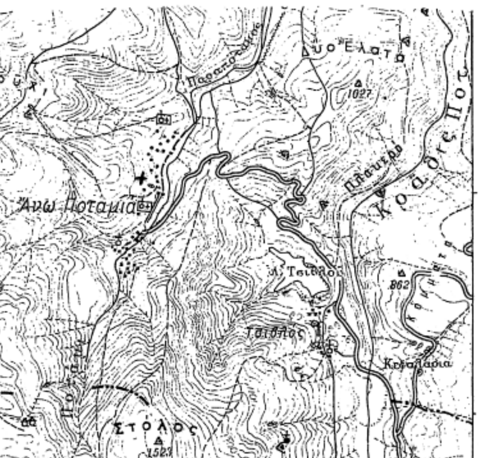

Ανήκει στη με αριθ. 4280/23-11-2005 απόφαση Περιφέρειας Δυτικής Ελλάδας

ΤΟΠΟΓΡΑΦΙΚΟ ΔΙΑΓΡΑΜΜΑ ΜΕ ΚΛΙΜΑΚΑ 1:1.000

δημόσιου δάσους ελάτης-μαύρης πεύκης στη θέση άνωθεν του οικισμού «Άνω Ποταμιά» Δ.Δ. Άνω Ποταμιάς του Δήμου Ακράτας, συνολικού εμβαδού 2.437 τ.μ., που αποτελείται από δύο τμήματα ως εξής: Τμήμα Α΄ με στοιχεία περιμέτρου: Α,Β,Γ,Δ,Ε,Ζ,Η,Θ-Α και εμβαδόν: 2.070 τ.μ. και Τμήμα Β΄ με στοιχεία περιμέτρου: Ι,Κ,Λ,Μ-Ι και εμβαδόν: 367 τ.μ.

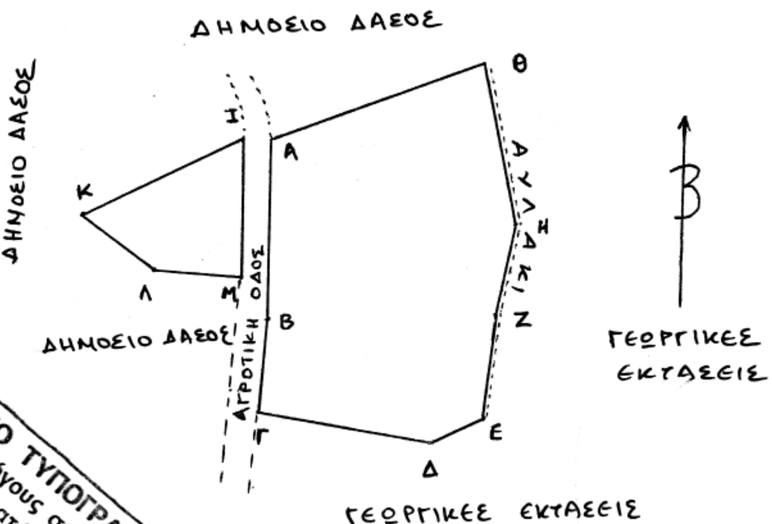

ΕΘΝΙΚΟ ΤΥΠΟΓΡΑΦΕΙΟ
Για τεχνικούς λόγους στο σχεδιάγραμμα έγινε σμίκρυνση κατά ποσοστό 70%

Αίγιο, 8-11-2005
Ο Συντάκτης
ΑΛΕΞΑΝΔΡΟΠΟΥΛΟΣ ΧΡΥΣΑΝΘΟΣ
ΔΑΣΟΠΟΝΟΣ
ΒΑΘΜΟΣ Γ΄



ΘΕΩΡΗΘΗΚΕ
Αίγιο, 8-11-2005
Ο Δασάρχης α.α

Πάτρα, 23-11-2005
Ο Γενικός Γραμματέας Περιφέρειας Δ.Ε.
Παναγιώτης Καββαδάς

Αριθμ. 2125 (2)

Τροποποίηση εγκεκριμένου σχεδίου διανομής οικισμού Κωστακιών Δ. Άρτας στο κληροτεμάχιο με αρ. 1149.

Ο ΝΟΜΑΡΧΗΣ ΑΡΤΑΣ

Έχοντας υπόψη:

1. Τις διατάξεις των άρθρων 3 και 70 του από 17.7.1923 ν.δ. «περί σχεδίων πόλεων κ.λπ.».

2. Τις διατάξεις του άρθρου 5 του ν. 3200/1955 «περί διοικητικής αποκεντρώσεως», όπως τροποποιήθηκαν και συμπληρώθηκαν.

3. Τις διατάξεις του άρθρου 1 του α.ν. 314/1968, όπως τροποποιήθηκαν και συμπληρώθηκαν με το ν.δ. 1018/1971.

4. Τα άρθρα 10 και 29 του ν. 3044/2002 (ΦΕΚ 197 Α')

5. Την υπ' αριθμ. 18/2003 (αρ. πρ. 29454/21.7.2003) εγκύκλιο ΥΠΕΧΩΔΕ.

6. Το εγκεκριμένο σχέδιο διανομής οικισμού Κωστακιών.

7. Την υπ' αριθμ. 2008/2005 απόφαση του Δημοτικού Συμβουλίου Άρτας, κατά της οποίας ουδεμία ένσταση υποβλήθηκε.

8. Την υπ' αριθμ. πρακτικού 6 της 12.10.2005 γνωμοδότηση του Συμβουλίου Χ.Ο.Π Ν. Άρτας, αποφασίζουμε:

Για την τροποποίηση του εγκεκριμένου σχεδίου διανομής οικισμού Κωστακιών στο κληροτεμάχιο 1149 με δημιουργία νέας δημοτικής οδού πλάτους 6,00μ., όπως φαίνεται χρωματισμένο στο τοπογραφικό διάγραμμα του Τοπογράφου Μηχανικού Ε. Φούζα, που συνοδεύει την παρούσα.

Από τις διατάξεις της απόφασης αυτής δεν προκύπτει δαπάνη εις βάρος του Δήμου Αρταίων.

Η απόφαση αυτή να δημοσιευθεί στην Εφημερίδα της Κυβερνήσεως.

Άρτα, 21 Δεκεμβρίου 2005

Ο Νομάρχης
ΛΑΜΠΡΟΣ ΡΙΖΟΣ

ΦΕΡΟΜΕΝΟΙ ΙΔΙΟΚΤΗΤΕΣ

ΙΔ 1 ΓΙΑΝΝΑΚΗΣ ΕΛΕΥΘΕΡΙΟΣ
ΙΔ 2 ΑΞΙΩΤΗΣ ΕΥΑΓΓΕΛΟΣ
ΙΔ 3 ΧΑΤΖΗΓΙΑΝΝΗΣ ΚΩΝΣΤΑΝΤΙΝΟΣ & ΝΑΚΟΣ ΔΗΜΗΤΡΙΟΣ
ΙΔ 4 ΠΑΠΑΔΗΜΗΤΡΙΟΥ ΙΩΑΝΝΗΣ

ΥΠΟΜΝΗΜΑ

- ΥΦΙΣΤΑΜΕΝΕΣ Ο.Γ.
- ΠΡΟΤΕΙΝΟΜΕΝΕΣ Ο.Γ.
- ΚΑΤΑΡΓΟΥΜΕΝΕΣ Ο.Γ.
- ΣΥΡΜΑΤΟΠΛΕΓΜΑ
- ΟΡΙΟ ΙΔΙΟΚΤΗΣΙΑΣ

ΣΗΜΕΙΩΣΗ:
Η εφαρμογή της οικοδομικής γραμμής έγινε σύμφωνα με το σχέδιο που συνοδεύει την 1401/12-8-96 Απόφαση Νομάρχη για Τροποποίηση Ρυμοτομικού Σχεδίου Διανομής Κωστακιών.

ΑΠΟΣΠΑΣΜΑ ΔΙΑΝΟΜΗΣ ΣΥΝΟΙΚΙΣΜΟΥ ΚΩΣΤΑΚΙΩΝ
ΚΛΙΜΑΚΑ 1:1000

ΟΡΟΙ ΔΟΜΗΣΗΣ

ΟΙΚΙΣΜΟΣ: ΚΩΣΤΑΚΙΟΙ ΚΟΙΝ. ΚΩΣΤΑΚΙΩΝ Ν. ΑΡΤΑΣ

ΠΟΣΟΣΤΟ ΚΑΛΥΨΗΣ: 70%

ΜΕΓΙΣΤΟ ΥΨΟΣ: 7,50 Μ με προσαύξηση 2,0 Μ για τη στέγη

ΑΠΟΣΤΑΣΗ ΚΤΙΡΙΟΥ από ΟΡΙΑ: 2,50 Μ ή επαφή με όρια

ΚΛΙΣΗ ΣΤΕΓΗΣ: MAX 30%

ΚΑΤΗΓΟΡΙΑ ΟΙΚΙΣΜΟΥ: Πεδινός τύπος

ΕΓΚΡΙΣΗ ΔΑΣΑΡΧΕΙΟΥ: --------

ΤΕΧΝΙΚΟ ΓΡΑΦΕΙΟ ΜΕΛΕΤΩΝ

ΦΟΥΖΑΣ ΕΥΑΓΓΕΛΟΣ ΚΑΛΑΝΤΖΗΣ ΝΙΚΟΛΑΟΣ
ΑΓΡΟΝΟΜΟΙ ΤΟΠΟΓΡΑΦΟΙ ΜΗΧΑΝΙΚΟΙ Α.Π.Θ.
ΚΟΣΜΑ ΑΙΤΩΛΟΥ 10, ΑΡΤΑ
Τηλ. Γραφείου: 2681-0-21311

Εργοδότης: Γιαννάκης Ελευθέριος

Θέση: Δ.Δ. ΚΩΣΤΑΚΙΩΝ ΔΗΜΟΥ ΑΡΤΑΙΩΝ

Έργο: ΤΟΠΟΓΡΑΦΙΚΟ ΔΙΑΓΡΑΜΜΑ

Θέμα: ΤΡΟΠΟΠΟΙΗΣΗ ΣΤΟ ΜΕ ΑΡΙΘΜΟ 1149 ΟΙΚΟΠΕΔΟ ΤΗΣ ΔΙΑΝΟΜΗΣ ΣΥΝΟΙΚΙΣΜΟΥ ΚΩΣΤΑΚΙΩΝ ΑΡΤΑΣ ΤΟΥ ΕΤΟΥΣ 1935.

Αρ. Σχεδίου: 1

Κλίμακα σχεδίου 1:1000

Έτος Μελέτης: Ιανουάριος 2005

ΣΦΡΑΓΙΔΑ-ΥΠΟΓΡΑΦΗ

ΦΟΥΖΑΣ ΕΥΑΓΓΕΛΟΣ
ΤΟΠΟΓΡΑΦΟΣ ΜΗΧΑΝΙΚΟΣ
Κ. ΑΙΤΩΛΟΥ 10 ΑΡΤΑ

ΘΕΩΡΗΘΗΚΕ
Ο ΔΗΜΑΡΧΟΣ ΑΡΤΑΙΩΝ
Θ. ΟΙΚΟΝΟΜΙΔΗΣ

ΕΘΝΙΚΟ ΤΥΠΟΓΡΑΦΕΙΟ
Για τεχνικούς λόγους στο σχεδιάγραμμα έγινε σμίκρυνση κατά ποσοστό %

Αριθμ. 1463 (3)

Τροποποίηση ρυμοτομικού σχεδίου Καρδιτσομάγουλας - Ο.Τ. 45.

Ο ΝΟΜΑΡΧΗΣ ΚΑΡΔΙΤΣΑΣ

Έχοντας υπόψη:

1) Τις διατάξεις του ν.δ/τος της 17.7.1923 (ΦΕΚ 223/Α') «περί σχεδίων πόλεων κ.λπ.», όπως μεταγενέστερα τροποποιήθηκε και συμπληρώθηκε και δη τα άρθρα 3 και 70 αυτού.

2) Τις διατάξεις του άρθρου 6 του ν. 1337/1983 (ΦΕΚ 33/Α') «περί επεκτάσεως πολεοδομικών σχεδίων κ.λπ.», όπως μεταγενέστερα τροποποιήθηκε και συμπληρώθηκε.

3) Τις διατάξεις του άρθρου 8 του ν. 3200/1955 (ΦΕΚ 97/Α').

4) Τις διατάξεις του άρθρου 3 ν. 2218/1994 (ΦΕΚ 90/Α') «περί ιδρύσεως Νομαρχιακής Αυτοδιοικήσεως κ.λπ.», όπως μεταγενέστερα τροποποιήθηκε και συμπληρώθηκε.

5) Τις διατάξεις του άρθρου 10 του ν. 3044/2002 (ΦΕΚ 197/Α') σύμφωνα με το οποίο τροποποιήθηκε το άρθρο 29 του ν. 2831/2000 (ΦΕΚ 140/Α')

6) Το από 1924 υφιστάμενο σχέδιο διανομής του οικισμού Καρδιτσομάγουλας του νυν Δήμου Καρδίτσας.

7) Την υπ' αριθμ. 201/2004 απόφαση του Δημοτικού Συμβουλίου του Δήμου Καρδίτσας, σύμφωνα με την οποία αποφασίζεται η τροποποίηση του εγκεκριμένου ρυμοτομικού σχεδίου Καρδιτσομάγουλας στο Ο.Τ. 45 με την δημιουργία διαμπερούς πεζοδρόμου εύρους 5 m στην θέση παλιού δημοτικού αύλακα.

8) Την υπ' αριθμ. 161/10.3.2005 εισήγηση της Δ/νσεως Πολεοδομίας προς το ΣΧΟΠ Ν. Α. Καρδίτσας.

9) Την υπ' αριθμ. 10/22.3.2005 γνωμοδότηση του ΣΧΟΠ Ν. Α. Καρδίτσας.

10) Το γεγονός ότι από τις κανονιστικές διατάξεις αυτής της αποφάσεως σύμφωνα και με το 6378/7.7.2004 έγγραφο του Δήμου Καρδίτσας, δεν προκαλείται δαπάνη εις βάρος του οικείου Δήμου.

Επειδή

Ο αναφερόμενος πεζόδρομος δημιουργείται στην θέση παλιού δημοτικού αύλακα στο Ο. Τ. 45, ο οποίος σήμερα σαν ανενεργός έχει επιχωθεί και λειτουργεί σαν δρόμος

Γι' αυτό, αποφασίζουμε:

Τροποποιούμε το εγκεκριμένο ρυμοτομικό σχέδιο του οικισμού Καρδιτσομάγουλας του Δήμου Καρδίτσας, στο Ο. Τ. 45, ως εξής:

- Δημιουργείται πεζόδρομος εύρους 5,00 m διαμπερής, στην θέση παλιού σήμερα ανενεργού δημοτικού αύλακα, όπως στο ρυμοτομικό διάγραμμα το συνοδεύον την παρούσα απόφαση φαίνεται.

Η παρούσα απόφαση συνοδεύεται από ένα ρυμοτομικό διάγραμμα και δημοσιεύεται στην Εφημερίδα της Κυβερνήσεως, η δε ισχύς της αρχίζει από την ημέρα της δημοσιεύσεώς της στην Εφημερίδα της Κυβερνήσεως.

Καρδίτσα, 8 Δεκεμβρίου 2005

Ο Νομάρχης
ΒΑΣΙΛΕΙΟΣ ΑΝΑΓΝΩΣΤΟΠΟΥΛΟΣ

ΤΟΠΟΓΡΑΦΙΚΟ ΔΙΑΓΡΑΜΜΑ ΟΙΚΟΠΕΔΩΝ
κ' ΔΗΜ. ΑΥΛΑΚΑ προς δημιουργία ΚΧ.
στην Καρδιτσομαγούλα κλίμ. 1:500

Ο ΣΥΝΤΑΞΑΣ

ΧΑΤΖΗΣ ΔΗΜΗΤΡΗΣ
ΠΟΛ. ΥΠΟΜΗΧΑΝΙΚΟΣ

Ο ΠΑΡΩΝ ΣΥΝΟΔΕΥΕΙ ΤΗΝ
ΑΡΙΘ. 1463/8-12-2005
ΑΠΟΦΑΣΗ ΝΟΜΑΡΧΟΥ Ν. ΚΑΡΔΙΤΣΑΣ

ΘΕΩΡΗΘΗΚΕ
Σύμφωνα με την απόφαση
20/1/04 του Δημοτικού Συμβουλίου
Καρδίτσα 4-1-2005
Ο Δήμαρχος

ΕΥΑΓΓ. ΛΕΜΑΣ
ΑΝΤΙΔΗΜΑΡΧΟΣ

ΥΠΟΜΝΗΜΑ

Ν. 1577/85 Περί Γεν. Οικοδ. Κανονισμού
Εμβαδόν ΑΒΓΔΕΖΗΑ = 2630,00 τ.μ.
Εμβαδόν Κ.Χ. υπό δημιουργία ΟΠΡΣΓΛΜΝΞΟ = 570 τ.μ.
Εμβαδόν προσκυρουμένου αύλακος

ΟΡΟΙ ΔΟΜΗΣΗΣ

	Κανόνας	Παρέκκλιση
ελ. πρόσωπο	14,00	—
εμβαδόν	500,00	—

σ.δ. 0,8

——— προς έγκριση πεζόδρομος

ΕΘΝΙΚΟ ΤΥΠΟΓΡΑΦΕΙΟ
Για τεχνικούς λόγους στο σχεδιάγραμμα έγινε σμίκρυνση κατά ποσοστό 39 %

Αριθμ. 2940 (4)

Τροποποίηση του εγκεκριμένου ρυμοτομικού σχεδίου πόλεως Πύλης με την μετατόπιση Ρ.Γ. στο Ο.Τ 8.

Ο ΝΟΜΑΡΧΗΣ ΤΡΙΚΑΛΩΝ

Έχοντας υπόψη:

1. Τις διατάξεις των άρθρων 3 και 70 του ν.δ/τος της 17.7.1923, (ΦΕΚ228Α) «περί σχεδίων πόλεων κ.λπ.» όπως τροποποιήθηκαν και συμπληρώθηκαν μεταγενέστερα.

2. Τις διατάξεις του άρθρου 29 του ν. 2831/2000 (Φ.Ε.Κ. 140 Α) « περί τροποποίησης του Γενικού Οικοδομικού Κανονισμού (ν. 1577/1985) και άλλων διατάξεων», όπως αντικαταστάθηκε με το άρθρο 10 του ν. 3044/2002 (Φ.Ε.Κ. 197Α) «περί Μεταφοράς Συντελεστή Δόμησης και ρυθμίσεις άλλων θεμάτων..».

3. Τις διατάξεις του άρθρου 5 του ν.3200/1955 «περί διοικητικής αποκεντρώσεως» όπως τροποποιήθηκαν και συμπληρώθηκαν με το ν. Δ/γμα 732/1970.

4. Τις διατάξεις του άρθρου 3 του ν. 2218/1994 (ΦΕΚ 90Α/13.6.1994) «Ίδρυση Νομαρχιακής Αυτοδιοίκησης τροποποίηση διατάξεων για την πρωτοβάθμια αυτοδιοίκηση και την περιφέρεια και άλλες διατάξεις» όπως συμπληρώθηκε με τις διατάξεις του ν. 2240/1994 (ΦΕΚ153Α/16.9.1994).

5. Την υπ' αριθμ. 26386/1147/21.3.1988 Απόφαση ΥΠΕΧΩΔΕ "Έγκριση Γ.Π.Σ. Πύλης".

6. Την υπ' αριθμ. 193/29.1.1993 π.δ. «περί εγκρίσεως της πολεοδομικής μελέτης Π.Ε. Αναθεώρησης Πύλης».

7. Την υπ' αριθμ. 214/2004 απόφαση του Δημοτικού Συμβουλίου Δήμου Πύλης.

8. Το υπ' αριθμ. 2171/24.5.2005 έγγραφο του Δήμου Τρικκαίων.

9. Την υπ' αριθμ. 1566/31.8.2005 έγγραφη εισήγηση της Δ/νσης Πολ/μίας και Περ/ντος προς το ΣΧΟΠ. Ν. Τρικάλων.

10. Την υπ' αριθμ. 3η/πρ. 5°/8.9.2005 γνωμοδότηση του ΣΧΟΠ.

Και επειδή

με την μετατόπιση της ρυμοτομικής γραμμής:

α) Ευθυγραμμίζεται η ρυμοτομική γραμμή με την γωνία του Ο.Τ 9.

β) Το πλάτος της Ε.Ο Τρικάλων - Άρτας αποκτά ενιαίο πλάτος 14,00 μ., αποφασίζουμε:

Εγκρίνεται η τροποποίηση του εγκεκριμένου σχεδίου πόλεως Πύλης με μετατόπιση της ρυμοτομικής γραμμής επί της οδού Τρικάλων-Άρτης, στο Ο.Τ 8


όπως φαίνεται στο συνημμένο σχεδιάγραμμα σε κλίμακα 1:500 το οποίο αποτελεί αναπόσπαστο μέρος της παρούσας.

Από τις διατάξεις της απόφασης αυτής, δεν προκαλείται δαπάνη σε βάρος του προϋπολογισμού του Δήμου Πύλης.

Η απόφαση αυτή να δημοσιευθεί στην Εφημερίδα της Κυβερνήσεως.

Τρίκαλα, 20 Δεκεμβρίου 2005

Ο Νομάρχης
ΗΛΙΑΣ ΒΛΑΧΟΓΙΑΝΝΗΣ

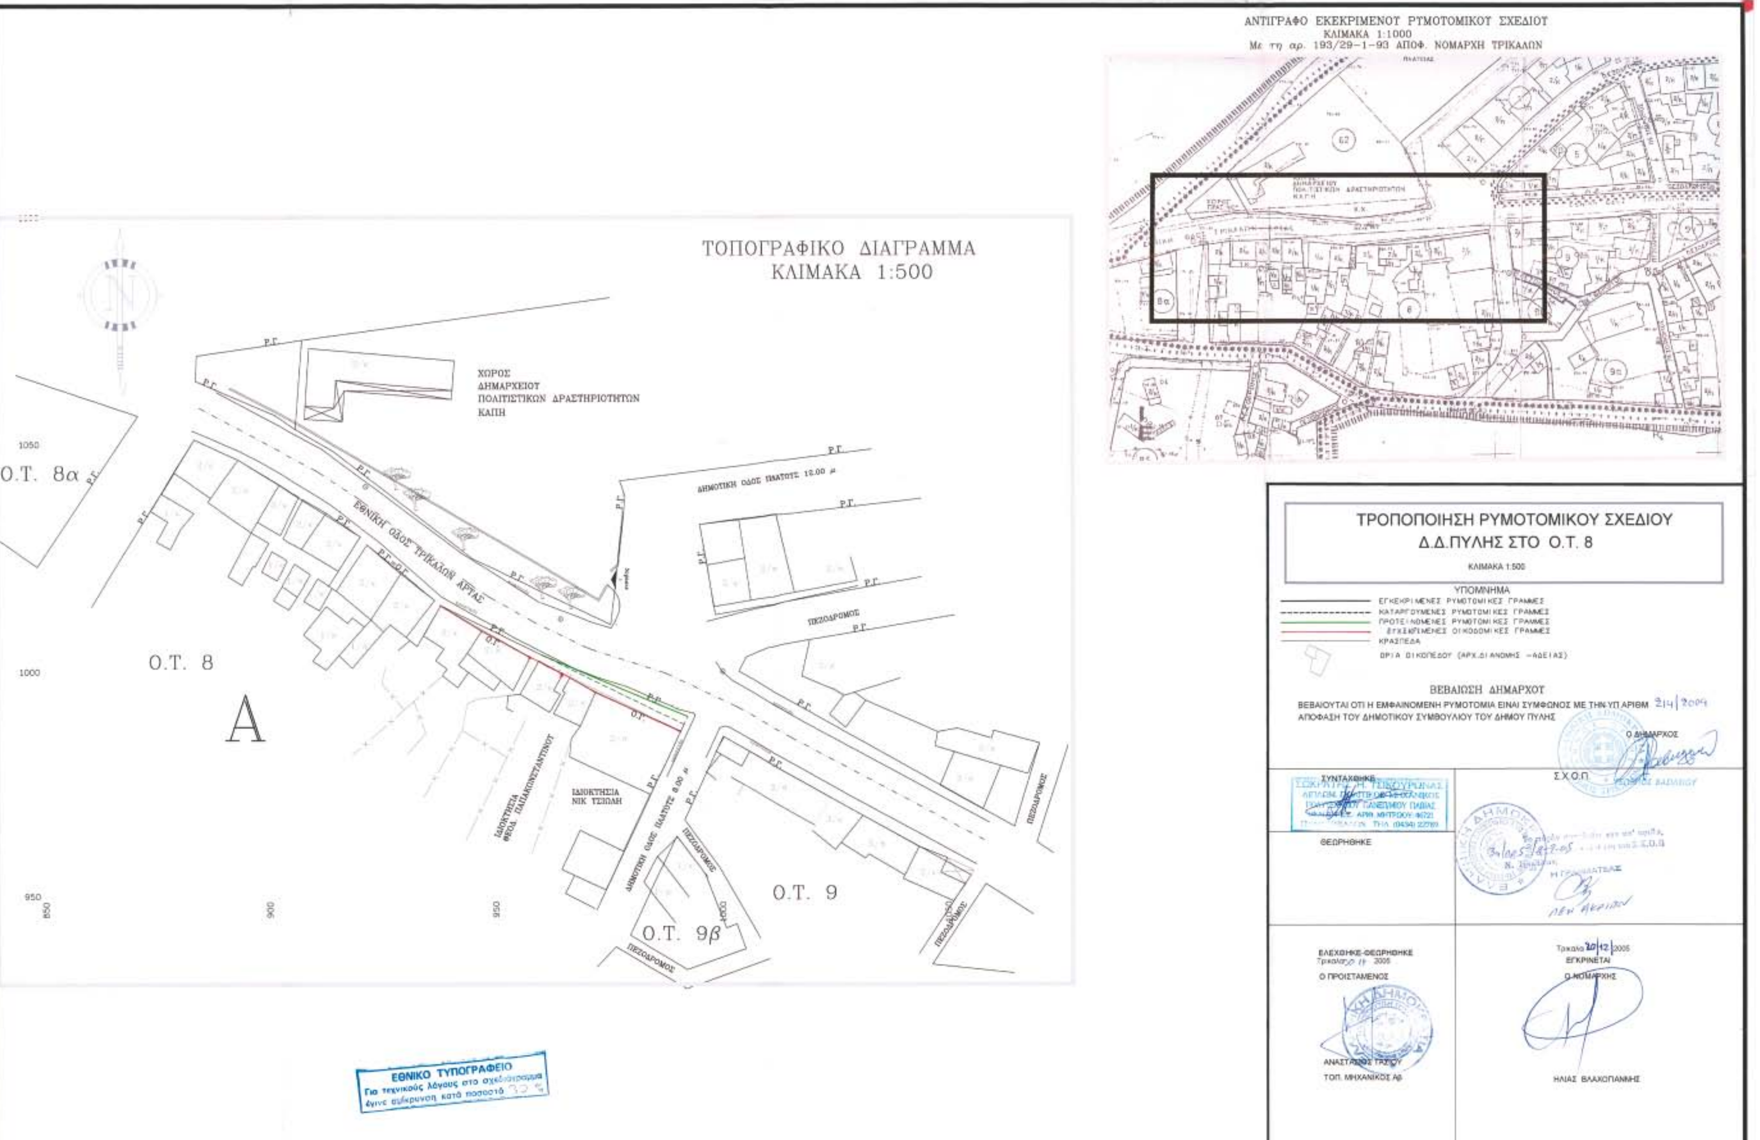
ΑΝΤΙΓΡΑΦΟ ΕΚΕΚΡΙΜΕΝΟΥ ΡΥΜΟΤΟΜΙΚΟΥ ΣΧΕΔΙΟΥ
ΚΛΙΜΑΚΑ 1:1000
Με τη αρ. 193/29-1-93 ΑΠΟΦ. ΝΟΜΑΡΧΗ ΤΡΙΚΑΛΩΝ
ΤΟΠΟΓΡΑΦΙΚΟ ΔΙΑΓΡΑΜΜΑ
ΚΛΙΜΑΚΑ 1:500
ΧΩΡΟΣ ΔΗΜΑΡΧΕΙΟΥ ΠΟΛΙΤΙΣΤΙΚΩΝ ΔΡΑΣΤΗΡΙΟΤΗΤΩΝ ΚΑΠΗ
ΕΘΝΙΚΗ ΟΔΟΣ ΤΡΙΚΑΛΩΝ ΑΡΤΑΣ
ΔΗΜΟΤΙΚΗ ΟΔΟΣ ΠΛΑΤΟΥΣ 12.00 μ
ΔΗΜΟΤΙΚΗ ΟΔΟΣ ΠΛΑΤΟΥΣ 8.00 μ
ΠΕΖΟΔΡΟΜΟΣ
ΙΔΙΟΚΤΗΣΙΑ ΝΙΚ. ΤΣΙΩΛΗ
ΙΔΙΟΚΤΗΣΙΑ ΘΕΟΔ. ΠΑΠΑΚΩΝΣΤΑΝΤΙΝΟΥ
Ο.Τ. 8α
Ο.Τ. 8
Α
Ο.Τ. 9
Ο.Τ. 9β
ΤΡΟΠΟΠΟΙΗΣΗ ΡΥΜΟΤΟΜΙΚΟΥ ΣΧΕΔΙΟΥ
Δ.Δ.ΠΥΛΗΣ ΣΤΟ Ο.Τ. 8
ΚΛΙΜΑΚΑ 1:500
ΥΠΟΜΝΗΜΑ
ΕΓΚΕΚΡΙΜΕΝΕΣ ΡΥΜΟΤΟΜΙΚΕΣ ΓΡΑΜΜΕΣ
ΚΑΤΑΡΓΟΥΜΕΝΕΣ ΡΥΜΟΤΟΜΙΚΕΣ ΓΡΑΜΜΕΣ
ΠΡΟΤΕΙΝΟΜΕΝΕΣ ΡΥΜΟΤΟΜΙΚΕΣ ΓΡΑΜΜΕΣ
ΕΓΚΕΚΡΙΜΕΝΕΣ ΟΙΚΟΔΟΜΙΚΕΣ ΓΡΑΜΜΕΣ
ΚΡΑΣΠΕΔΑ
ΟΡΙΑ ΟΙΚΟΠΕΔΟΥ (ΑΡΧ.ΔΙΑΝΟΜΗΣ - ΑΔΕΙΑΣ)
ΒΕΒΑΙΩΣΗ ΔΗΜΑΡΧΟΥ
ΒΕΒΑΙΟΥΤΑΙ ΟΤΙ Η ΕΜΦΑΙΝΟΜΕΝΗ ΡΥΜΟΤΟΜΙΑ ΕΙΝΑΙ ΣΥΜΦΩΝΟΣ ΜΕ ΤΗΝ ΥΠ ΑΡΙΘΜ 214/2004
ΑΠΟΦΑΣΗ ΤΟΥ ΔΗΜΟΤΙΚΟΥ ΣΥΜΒΟΥΛΙΟΥ ΤΟΥ ΔΗΜΟΥ ΠΥΛΗΣ
Ο ΔΗΜΑΡΧΟΣ
ΣΥΝΤΑΧΘΗΚΕ
Σ.Χ.Ο.Π.
ΘΕΩΡΗΘΗΚΕ
ΕΛΕΧΘΗΚΕ-ΘΕΩΡΗΘΗΚΕ
Ο ΠΡΟΪΣΤΑΜΕΝΟΣ
ΤΟΠ. ΜΗΧΑΝΙΚΟΣ Αβ
Τρίκαλα 20/12/2005
ΕΓΚΡΙΝΕΤΑΙ
Ο ΝΟΜΑΡΧΗΣ
ΗΛΙΑΣ ΒΛΑΧΟΓΙΑΝΝΗΣ
ΕΘΝΙΚΟ ΤΥΠΟΓΡΑΦΕΙΟ
Για τεχνικούς λόγους στο σχεδιάγραμμα έγινε σμίκρυνση κατά ποσοστό